

ΕΦΗΜΕΡΙΣ ΤΗΣ ΚΥΒΕΡΝΗΣΕΩΣ
ΤΗΣ ΕΛΛΗΝΙΚΗΣ ΔΗΜΟΚΡΑΤΙΑΣ

ΑΘΗΝΑ 11 ΝΟΕΜΒΡΙΟΥ 1992	ΤΕΥΧΟΣ ΤΕΤΑΡΤΟ	ΑΡΙΘΜΟΣ ΦΥΛΛΟΥ 1162

ΠΕΡΙΕΧΟΜΕΝΑ

ΑΝΑΔΑΣΩΣΕΙΣ

ΑΠΟΦΑΣΕΙΣ

ΑΠΑΛΛΟΤΡΙΩΣΕΙΣ

ΑΠΟΦΑΣΕΙΣ

ΑΝΑΔΑΣΩΣΕΙΣ

ΑΠΟΦΑΣΕΙΣ

Αριθ. 1704 (1)

Κήρυξη ως αναδασωτέας εκτάσεως 232 τ.μ. στη θέση «Κατερίνιζα» του Δήμου Φυλής του Νομού Αττικής.

Ο ΝΟΜΑΡΧΗΣ ΑΝΑΤ. ΑΤΤΙΚΗΣ

Έχοντας υπόψη:

1. Τις διατάξεις του Ν. 3200/55 «περί Διοικητικής Αποκεντρώσεως», όπως αυτές τροποποιήθηκαν μεταγενέστερα με το Ν.Δ. 532/70.

2. Τις διατάξεις του Ν.Δ. 1147/1972 «περί Διοικήσεως μείζονος Πρωτευούσης», σε συνδυασμό με τις όμοιες του Β.Δ. 711/72.

3. Τις διατάξεις της παρ. 3 του άρθρου 117 παρ. 3 του Συντάγματος.

4. Τις διατάξεις του Ν. 998/79 «περί προστασίας των δασών και των δασικών εν γένει εκτάσεων της Χώρας» και ειδικότερα:

α) Του άρθρου 41 παρ. 1.

β) Του άρθρου 38 παρ. 1.

5. Τις διαταγές του Υπουργείου Γεωργίας:

α) 160417/1180/8.7.80 «περί οδηγιών για τις αναδασωτέες εκτάσεις».

β) 182447/3049/24.9.80.

6. Τις αριθ. 1908/91 και 3215/1991/15.5.92 προτάσεις Δασαρχείου Πάρνηθας, σχετικά με την κήρυξη ως αναδασωτέας της αναφερομένης στο θέμα εκτάσεως, αποφασίζουμε:

Κηρύσσουμε αναδασωτέα ώστε να αποκλεισθεί η διάθεσή της για άλλο προορισμό τη δημόσια δασική έκταση, εμβαδού διακοσίων τριάντα δύο (232) τετραγωνικών μέτρων στη θέση «Κατερίνιζα» περιφέρειας Δήμου Φυλής Ν. Αττικής, με σκοπό τη διατήρηση του χαρακτήρα της δασικής εκτάσεως της οποίας η δασική βλάστηση που αποτελείτο από πουρνάρια καταστράφηκε από μήνα Ιανουάριο έως Μάϊο 1991 με παράνομη εχχέρσωση και φύτευση 2 συκιών, προσδιορίζεται δε από τα στοιχεία Α-Β-Γ-Δ-Α, όπως φαίνονται στο συνημμένο διάγραμμα το οποίο αποτελεί αναπόσπαστο μέρος της απόφασης αυτής και έχει όρια:

Ανατολικά: Με δημόσιο δάσος.

Δυτικά: Με οικία ανεγερθείσα παρανόμως και με δημόσια δασική έκταση.

Βόρεια: Με δρόμο.

Νότια: Με δημόσια δασική έκταση.

Η απόφαση αυτή να δημοσιευθεί στην Εφημερίδα της Κυβερνήσεως.

Αγία Παρασκευή, 5 Αυγούστου 1992

Ο Νομάρχης
ΕΥΑΓΓΕΛΟΣ ΧΑΡΑΛΑΜΠΙΔΗΣ

Θέση Αναδασωτέας

Β

ΥΠΟΜΝΗΜΑ

1) ΑΒΓΔΑ = Δημόσια Δασική Έκταση συνολικού εμβαδού συνολικού 232 τ.μ όπου κηρύσσεται αναδασωτέα

2) Κλίμαξ Χάρτη 1:500

3) Κλίμαξ Σχεδίου 1:1000

4) Αριθ. Φύλλου Χάρτη 6434/γ

Δημόσιο Δάσος

Δημόσιο Δάσος

ΔΡΟΜΟΣ

ΔΡΟΜΟΣ

Δημόσια Δασική Έκταση

Οικία Πολυζώη

Δημόσια Δασική Έκταση

ΠΡΟΣΑΡΤΑΤΑΙ
Στην αριθ. 1704/92
απόφαση μας.
Αγ. Παρασκευή 5-8-1992
Ο Νομάρχης
ΤΣΥ

Αχαρνές 15-5-1991
Ο Συντάκτης

Β. ΚΟΥΛΟΥΡΗΣ
ΤΕΧΝΟΛΟΓΟΣ-ΔΑΣΟΠΟΝΙΑΣ
ΜΕ ΒΑΘΜΟ Α'

Αχαρνές 4-1991
Ο Δασάρχης Πάρνηθας

Αγ. Παρασκευή 4-1991
Ο Δ/ντής Δασών

Αγία Παρασκευή 4-199
Ο Νομάρχης

ΑΚΡΙΒΕΣ ΑΝΤΙΓΡΑΦΟ
Αγία Παρασκευή 5-10-92
Η Γραφείο Γραμματείας

Θεοδώρα Εξάρχου
Τεχ/γος Δασοπονίας

ΑΠΑΛΛΟΤΡΙΩΣΕΙΣ

ΑΠΟΦΑΣΕΙΣ

Αριθ. 32 (2)

Καθορισμός των ορίων του αιγιαλού και δημιουργία ζώνης παραλίας στη θέση «Πύργος» Κοινότητας Αχλάδας Ν. Ηρακλείου.

Ο ΝΟΜΑΡΧΗΣ ΗΡΑΚΛΕΙΟΥ

Έχοντας υπόψη:

1. Τις διατάξεις των άρθρων 1 μέχρι και 7 του Α.Ν. 2344/1940 «περί αιγιαλού και παραλίας», όπως τροποποιήθηκαν και συμπληρώθηκαν με τις διατάξεις:

α) Του άρθρου 13 του Ν. 1078/1980, και

β) Του άρθρου 23 του Ν. 1337/1983.

2. Τις διατάξεις του άρθρου 100 του Π.Δ. 284/88 «Οργανισμός του Υπουργείου Οικονομικών».

3. Την από 23.4.1991 έκθεση της «Επιτροπής καθορισμού των ορίων του αιγιαλού και παραλίας και θέσεων αμμοληψίας», που καθόρισε τα όρια του αιγιαλού και της παραλίας στην περιοχή «Πύργος» της Κοινότητας Αχλάδας και το από Μάρτιο 1991 με κλίμακα 1:500 τοπογραφικό διάγραμμα του Τοπογράφου Μηχανικού Ηρακλή Ηρακλειδίου, που θεωρήθηκε την 23.4.1991 από τη Διεύθυνση Τεχνικών Υπηρεσιών της Νομαρχίας Ηρακλείου και συνοδεύει την έκθεση της προαναφερόμενης Επιτροπής.

4. Τη σύμφωνη γνώμη του Γενικού Επιτελείου Ναυτικού, που διατυπώθηκε στο αριθ. 544.5/524/26.11.1991 έγγραφό του.

5. Τις διατάξεις του άρθρου 9 του Π.Δ. 551/88 «Οργανισμός Νομαρχιών (Οικον. Υπηρεσιών)», αποφασίζουμε:

1. Επικυρώνουμε την από 23.4.1991 έκθεση της Επιτροπής καθορισμού των ορίων του αιγιαλού και παραλίας και θέσεων αμμοληψίας, καθώς και το από Μάρτιο 1991 τοπογραφικό διάγραμμα που τη συνοδεύει, το οποίο συντάχθηκε από τον Ηρακλή Ηρακλειδίου, τοπογράφο μηχανικό, με κλίμακα 1:500, και θεωρήθηκε την 23.4.1991 από τη Διεύθυνση Τεχνικών Υπηρεσιών της Νομαρχίας Ηρακλείου, επί του οποίου η πιο πάνω Επιτροπή, με κόκκινη γραμμή καθόρισε τα όρια του αιγιαλού, στη θέση «Πύργος» της Κοινότητας Αχλάδας και με κίτρινη γραμμή τα όρια της παραλίας στην ίδια θέση.

2. Η παρούσα απόφαση μαζί με την έκθεση και το διάγραμμα που προαναφέραμε, να δημοσιευθούν στην Εφημερίδα της Κυβερνήσεως.

Ηράκλειο, 24 Σεπτεμβρίου 1992

Ο Νομάρχης
ΣΤΡΑΤΟΣ ΠΑΠΑΔΑΚΗΣ

ΕΚΘΕΣΗ

Επιτροπής καθορισμού των ορίων αιγιαλού και παραλίας Νομού Ηρακλείου.

Στο Ηράκλειο, σήμερα 23.4.1991, οι:

1) Ελένη Ζαχαράκη, Προϊσταμένη της Κτηματικής Υπηρεσίας Ηρακλείου, ως Πρόεδρος.

2) Νικόλαος Καπετανάκος, Δ/ντής της Δ/νσης Τεχνικών Υπηρεσιών Νομ. Ηρακλείου, ως μέλος.

3) Κων/νος Δανδουλάκης, αναπλ/τής Λιμενάρχου Κεντρικού Λιμεναρχείου Ηρακλείου, ως μέλος, κωλυομένου του Λιμενάρχου κληθέντος νόμιμα, αποτελέσαμε την επιτροπή καθορισμού των ορίων αιγιαλού και παραλίας που προβλέπει το άρθρο 74 του Π.Δ. 636/77 και που συγκροτήθηκε με την αριθ. 163/27.4.1989 απόφαση του Νομάρχη Ηρακλείου, και αφού λάβαμε υπόψη μας:

1. Την από 19.3.1991 αίτηση του Δημητρίου Γιαννουλάκη, με την οποία ζητά τον καθορισμό του αιγιαλού μπροστά από την ιδιοκτησία του, που βρίσκεται στη θέση «Πύργος» Κοινότητας Αχλάδας.

2. Το από Μάρτιο 1991 τοπογραφικό και υψομετρικό διάγραμμα του Πολ. Μηχανικού Ηρακλή Ηρακλειδίου, που ελέγχθηκε από τον Μηχανικό της Δ.Τ.Υ. Νομ. Ηρακλείου Κων/νο Κατεχάκη την 23.4.1991 και θεωρήθηκε από τον Δ/ντή της Δ.Τ.Υ. Νομ. Ηρακλείου Νικ. Καπετανάκο την 23.4.1991, στο οποίο εμφανίζεται η υπό καθορισμό περιοχή.

3. Τις διατάξεις του Α.Ν. 2344/40, όπως αυτός τροποποιήθηκε, καθώς και την περί αιγιαλού δικαστηριακή νομολογία.

4. Τη διά της επιτοπίου μεταβάσεως σχηματισθείσα αντίληψη περί του πλάτους της βρεχομένης ζώνης ξηράς και λοιπά στοιχεία, αποφασίζει:


1. Καθορίζει επί του ως άνω τοπογραφικού διαγράμματος:

α) Την οριογραμμή αιγιαλού διά συνεχούς ερυθράς πολυγωνικής γραμμής από το σημείο 1 μέχρι το σημείο 9 της οποίας οι κορυφές εξασφαλίζονται από σταθερά σημεία.


β) Την οριογραμμή παραλίας ζώνη πλάτους 10 μέτρων, επειδή δεν εξυπηρετούνται οι σκοποί της παραγρ. 1 του άρθρου 7 του Ν.Δ. 2344/40 διά συνεχούς κίτρινης πολυγωνικής γραμμής από το σημείο 1' μέχρι το σημείο 9', της οποίας οι κορυφές εξασφαλίζονται από σταθερά σημεία.

2. Αποφαίνεται ότι δεν υφίσταται παλαιός αιγιαλός.

Η Επιτροπή
ΕΛ. ΖΑΧΑΡΑΚΗ, Ν. ΚΑΠΕΤΑΝΑΚΟΣ, Κ. ΔΑΝΔΟΥΛΑΚΗΣ

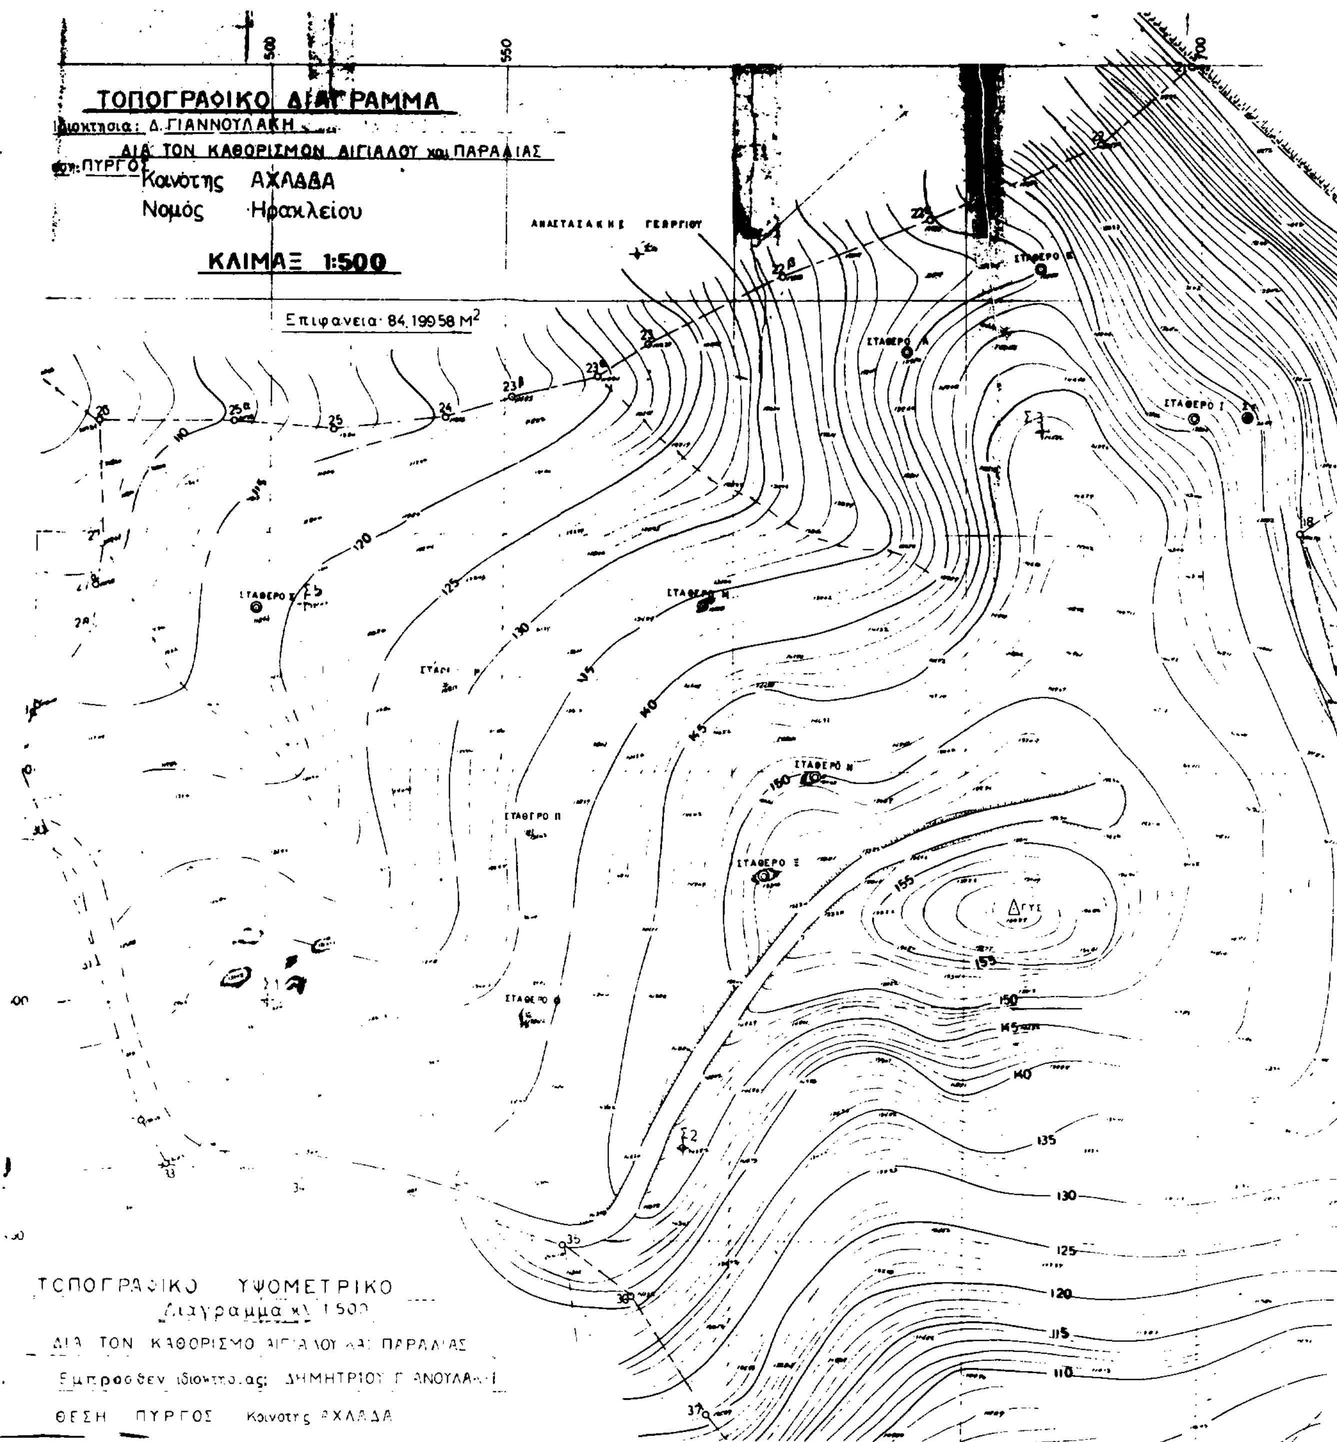
500
550
ΤΟΠΟΓΡΑΦΙΚΟ ΔΙΑΓΡΑΜΜΑ
Ιδιοκτησια: Δ. ΓΙΑΝΝΟΥΛΑΚΗ
ΔΙΑ ΤΟΝ ΚΑΘΟΡΙΣΜΟΝ ΑΙΓΙΑΛΟΥ και ΠΑΡΑΛΙΑΣ
ΠΥΡΓΟΣ
Κοινότης ΑΧΛΑΔΑ
Νομός Ηρακλείου
ΚΛΙΜΑΞ 1:500
Επιφανεια 84.19958 Μ2
ΣΤΑΘΕΡΟ Ι
ΣΤΑΘΕΡΟ Ξ
ΣΤΑΘΕΡΟ Π
ΣΤΑΘΕΡΟ Ν
110
115
120
125
130
135
140
145
150
155
ΤΟΠΟΓΡΑΦΙΚΟ ΥΨΟΜΕΤΡΙΚΟ
Διαγραμμα κλ 1:500
ΔΙΑ ΤΟΝ ΚΑΘΟΡΙΣΜΟ ΑΙΓΙΑΛΟΥ ΚΑΙ ΠΑΡΑΛΙΑΣ
Εμπροσθεν ιδιοκτησιας: ΔΗΜΗΤΡΙΟΥ ΓΙΑΝΟΥΛΑΚΗ
ΘΕΣΗ ΠΥΡΓΟΣ Κοινοτης ΑΧΛΑΔΑ

750
850
900
950
Δ
Α
Ν
20
19
110
115
120
125
Κληρονομοι
ΝΙΚ. ΠΕΔΙΩΤΗ
17
16
15
14
13
12
Σ.1

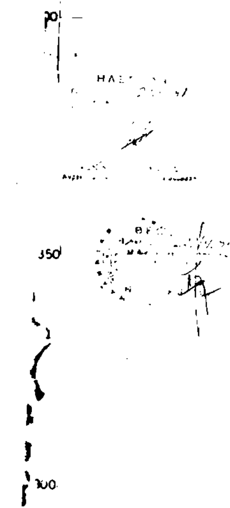


Νομος ΗΡΑΚ _
Ν. ΚΡΗΤΗ


Μαρτιος 1991

Ο Συντάξας

ΑΝΤΩΝΙΟΣ Ν.



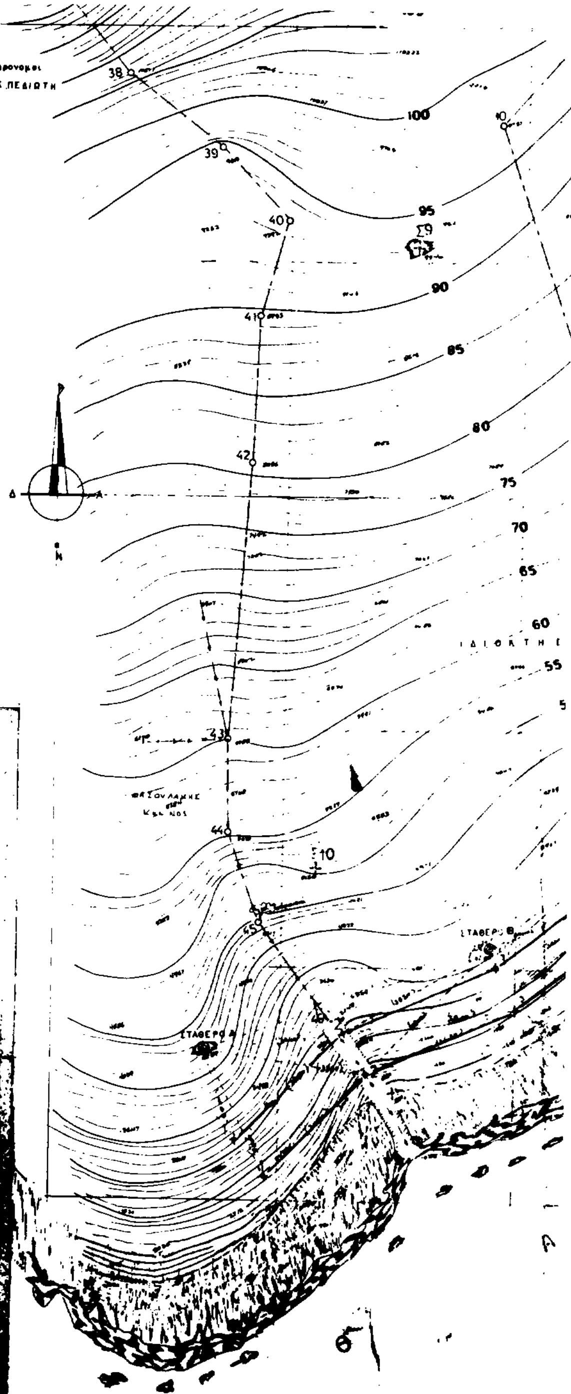

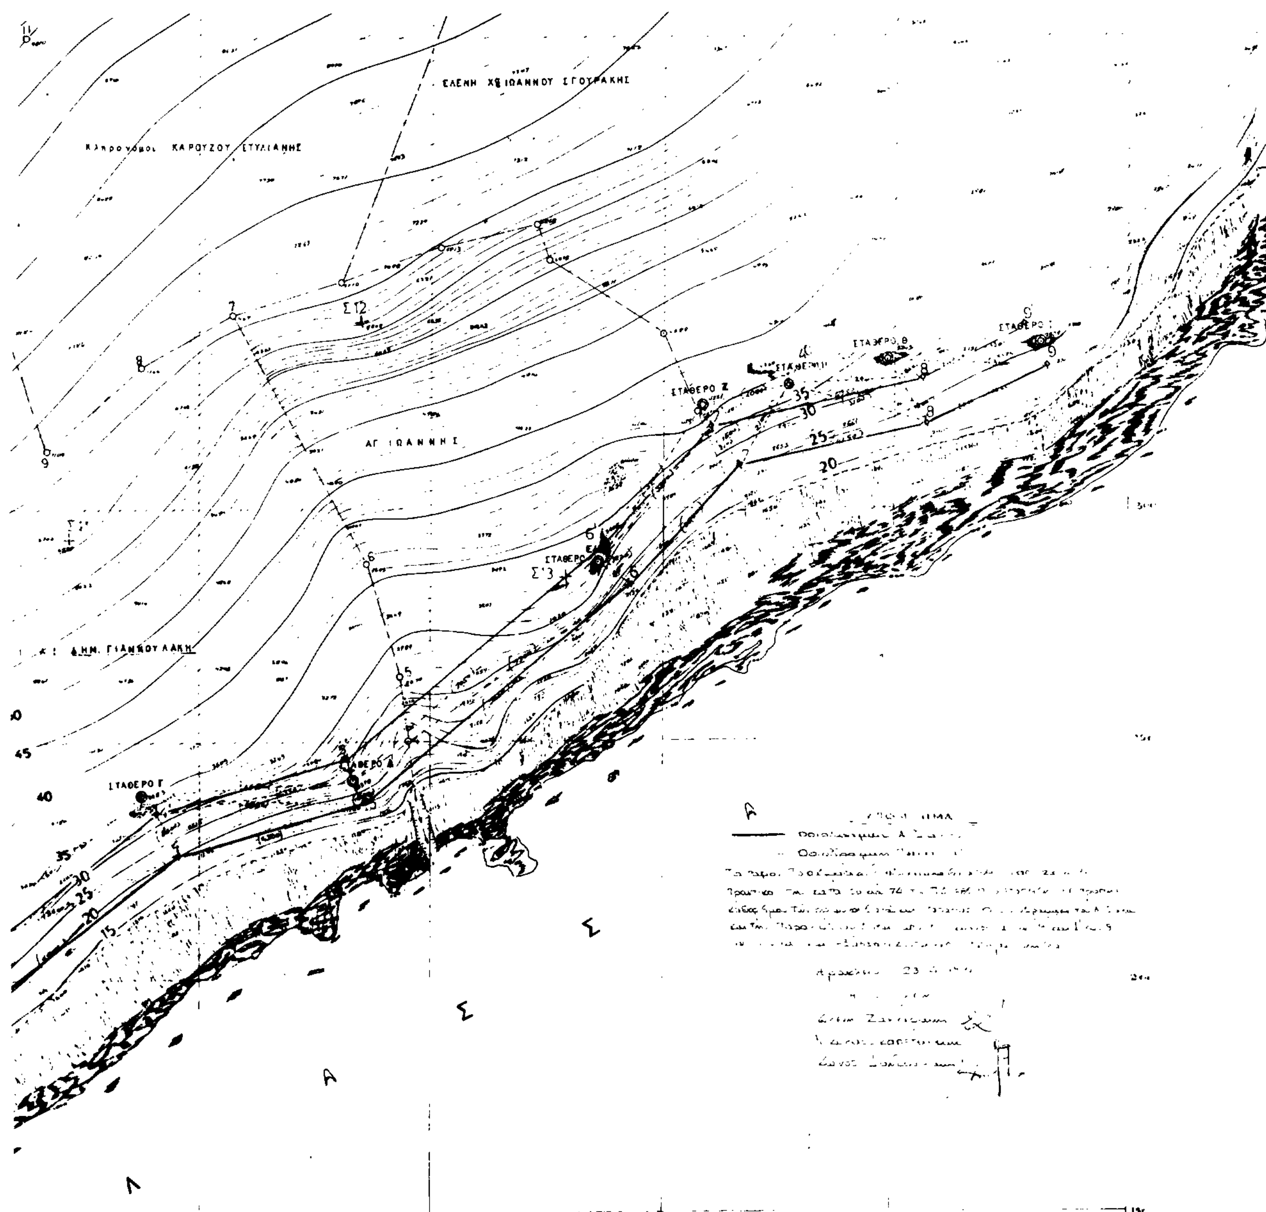
ΕΛΕΝΗ ΧΘ ΙΩΑΝΝΟΥ ΣΓΟΥΡΑΚΗ
ΚΑΡΟΥΖΟΥ ΣΤΥΛΙΑΝΗΣ
ΑΓ ΙΩΑΝΝΗΣ
ΣΤΑΘΕΡΟ Ζ
ΣΤΑΘΕΡΟ Β
ΣΤΑΘΕΡΟ Γ
ΣΤΑΘΕΡΟ Δ
ΣΤΑΘΕΡΟ
Σ12
Σ'3
ΔΗΜ. ΓΙΑΝΝΟΥΛΑΚΗ
Σ
Σ
Α
Λ

ΕΘΝΙΚΟ ΤΥΠΟΓΡΑΦΕΙΟ

Εκδίδει την ΕΦΗΜΕΡΙΔΑ ΤΗΣ ΚΥΒΕΡΝΗΣΕΩΣ από το 1833

Διεύθυνση : Καποδιστρίου 34
Ταχ. Κώδικας: 104 32
TELEX : 22.3211 YPET GR

Οι Υπηρεσίες του **ΕΘΝΙΚΟΥ ΤΥΠΟΓΡΑΦΕΙΟΥ** λειτουργούν καθημερινά από **8.00'** έως **13.30'**

ΧΡΗΣΙΜΕΣ ΠΛΗΡΟΦΟΡΙΕΣ

- Πώληση ΦΕΚ όλων των Τευχών Σολωμού 51 τηλ.: 52.39.762
- ΒΙΒΛΙΟΘΗΚΗ: Σολωμού 51 τηλ.: 52.48.188
- Για φωτοαντίγραφα παλαιών τευχών στην οδό Σολωμού 51 τηλ.: 52.48.141
- Τμήμα πληροφόρησης: Για τα δημοσιεύματα των ΦΕΚ Καποδιστρίου 25 τηλ.: 52.25.713 – 52.49.547

- Οδηγίες για δημοσιεύματα Ανωνύμων Εταιρειών και ΕΠΕ τηλ.: 52.48.785

Πληροφορίες για δημοσιεύματα Ανωνύμων Εταιρειών και ΕΠΕ τηλ.: 52.25.761

- Αποστολή ΦΕΚ στην επαρχία με καταβολή της αξίας του δια μέσου Δημοσίου Ταμείου Για πληροφορίες: τηλ.: 52.48.320

Τιμές κατά τεύχος της ΕΦΗΜΕΡΙΔΑΣ ΤΗΣ ΚΥΒΕΡΝΗΣΕΩΣ:

Κάθε τεύχος μέχρι 8 σελίδες δρχ. 60. Από 9 σελίδες μέχρι 16 δρχ. 100, από 17 έως 24 δρχ. 120

Από 25 σελίδες και πάνω η τιμή πώλησης κάθε φύλλου (8σέλιδου ή μέρους αυτού) αυξάνεται κατά 40 δρχ.

Μπορείτε να γίνετε συνδρομητής για όποιο τεύχος θέλετε. Θα σας αποστέλλεται με το Ταχυδρομείο.

ΕΤΗΣΙΕΣ ΣΥΝΔΡΟΜΕΣ

Κωδικός αριθ. κατάθεσης στο Δημόσιο Ταμείο 2531			Κωδικός αριθ. κατάθεσης στο Δημόσιο Ταμείο 3512	
Η ετήσια συνδρομή είναι:			Ποσοστό 5% υπέρ του Ταμείου Αλληλοβοηθείας του Προσωπικού (ΤΑΠΕΤ)	
α) Για το Τεύχος Α'	Δρχ.	13.000	Δρχ.	650
β) » » » Β'	»	23.000	»	1.150
γ) » » » Γ'	»	7.000	»	350
δ) » » » Δ'	»	22.000	»	1.100
ε) » » » Αναπτυξιακών Πράξεων	»	15.000	»	750
στ) » » » Ν.Π.Δ.Δ.	»	7.000	»	350
ζ) » » » ΠΑΡΑΡΤΗΜΑ	»	4.000	»	200
η) » » » Δελτ. Εμπ.& Βιομ. Ιδ.	»	7.000	»	350
θ) » » » Αν. Ειδικού Δικαστηρίου	»	2.000	»	100
ι) » » » Α.Ε. & Ε.Π.Ε.	»	50.000	»	2.500
ια) Για όλα τα Τεύχη	»	100.000	»	5.000

Πληροφορίες: τηλ. 52.48.320